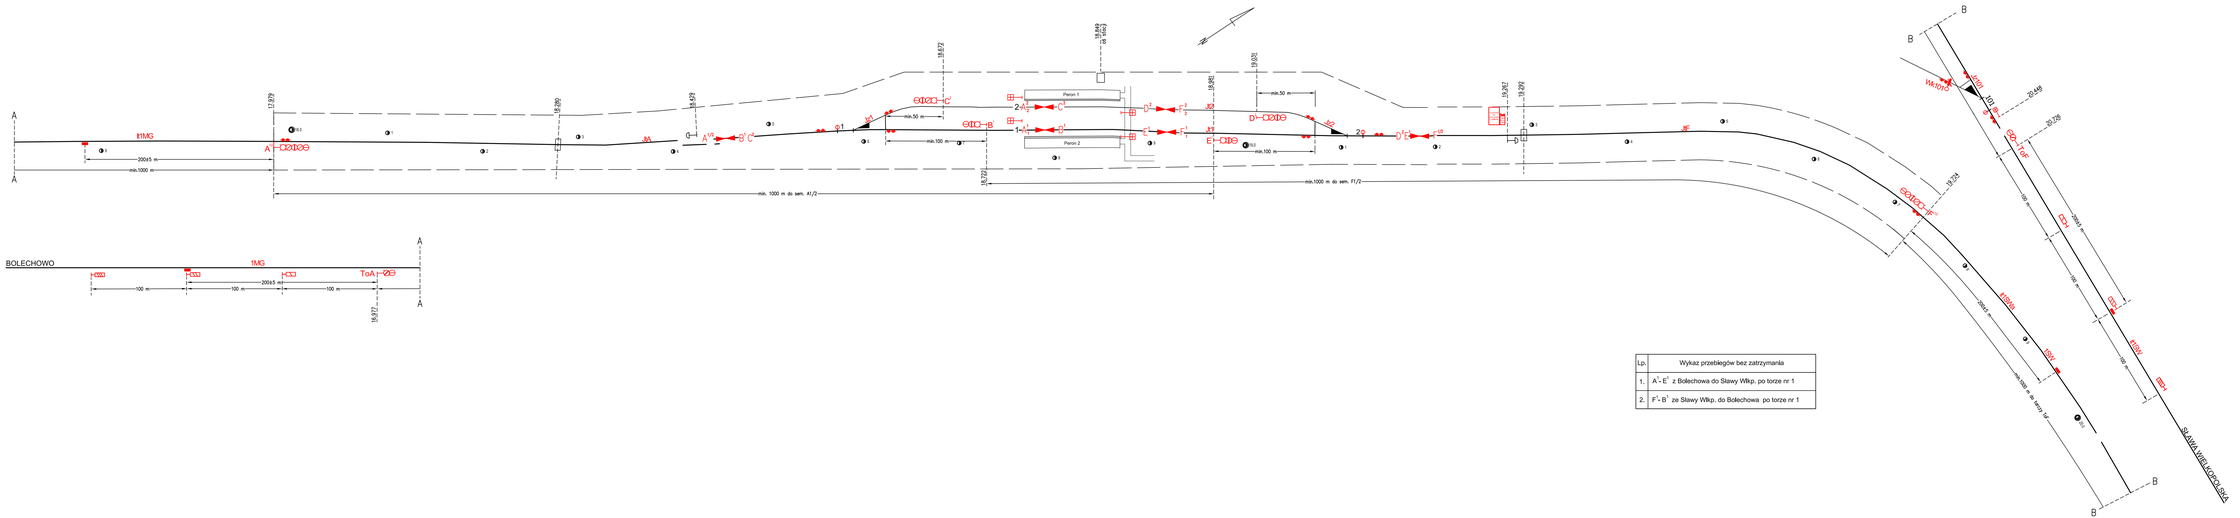

A
A
IIMG
200±5 m
min.1000 m
17,979
18,299
18,579
18,672
18,844
(18,852)
Peron 1
Peron 2
18,981
19,031
min.50 m
min.100 m
19,267
19,299
min.1000 m do sem. A1/2
min.1000 m do sem. F1/2
JA
JE
B
B
WK101/3
WK101/4
R=300 m
R=300 m
R=300 m