Zestawienie hamulcy ręcznych wagonowych

Nr wagonu	Nr hamulca	Nr wagonu	Nr hamulca
[illegible]	[illegible]	[illegible]	[illegible]

stacja Czerwieńsk Osobowy

Nr	Tory	Nr	Tory
[illegible]	[illegible]	[illegible]	[illegible]

Tory tranzytowe

Nr	Tory	Nr	Tory
[illegible]	[illegible]	[illegible]	[illegible]

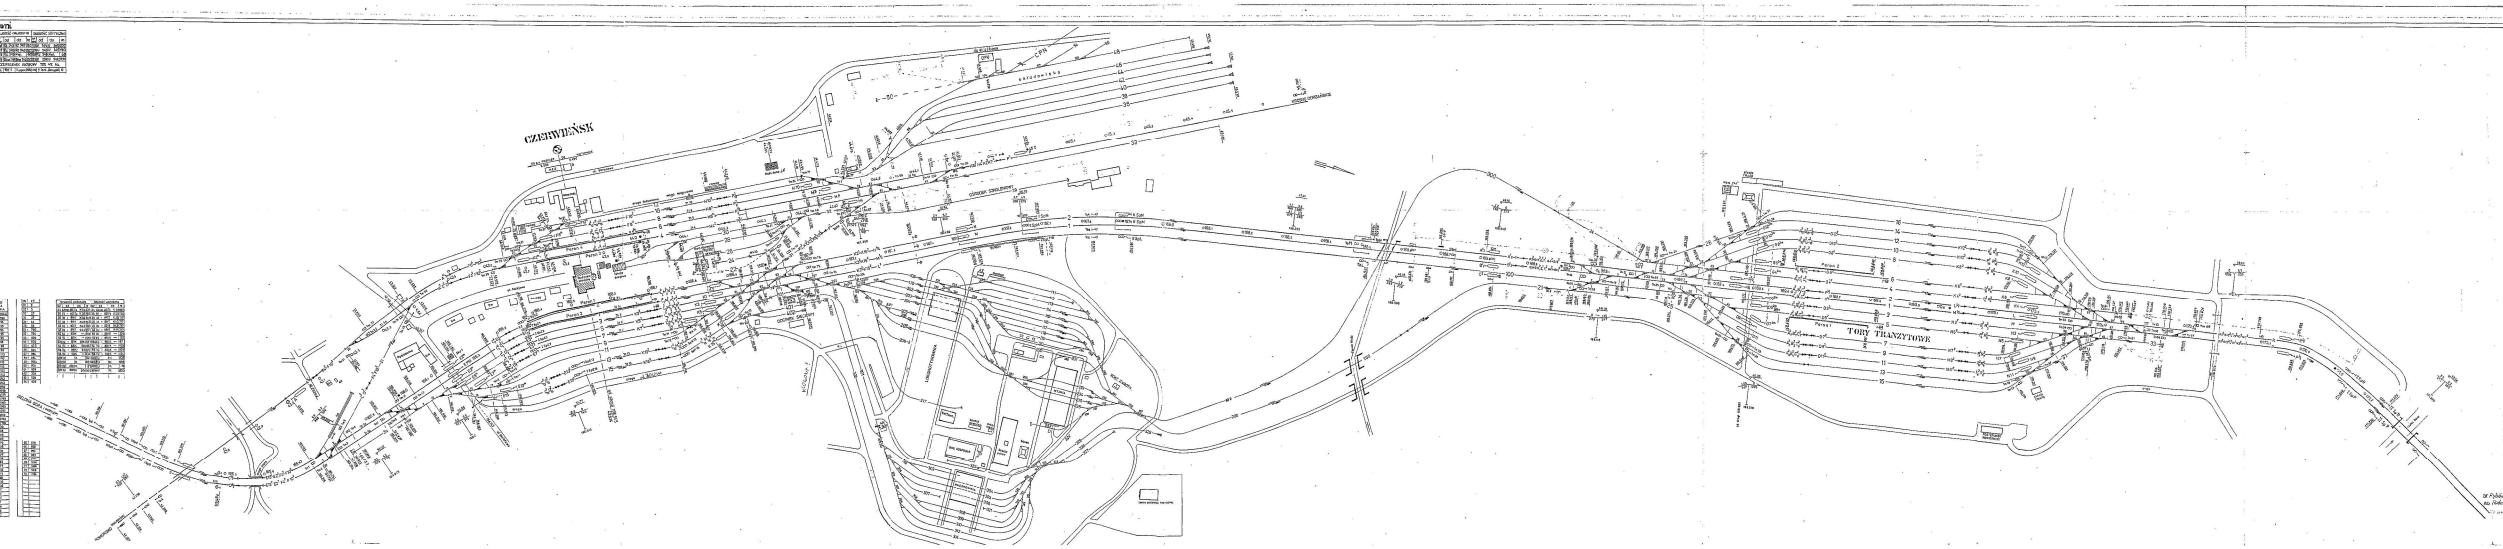

Zatwierdzam do eksploatacji
Dnia 31.12.2007
Zastępca Dyrektora Biura Zarządzania Infrastrukturą
Dnia 31.12.2007
Zastępca Dyrektora Biura Zarządzania Infrastrukturą
Dnia 31.12.2007
Zastępca Dyrektora Biura Zarządzania Infrastrukturą

W Pałacu
dnia 20.06.2007

SKANOWANIE			
SPRAWDZIŁ			
ZATWIERDZIŁ			
ZATWIERDZIŁ			
ZATWIER